




1:250 Fasade Sør

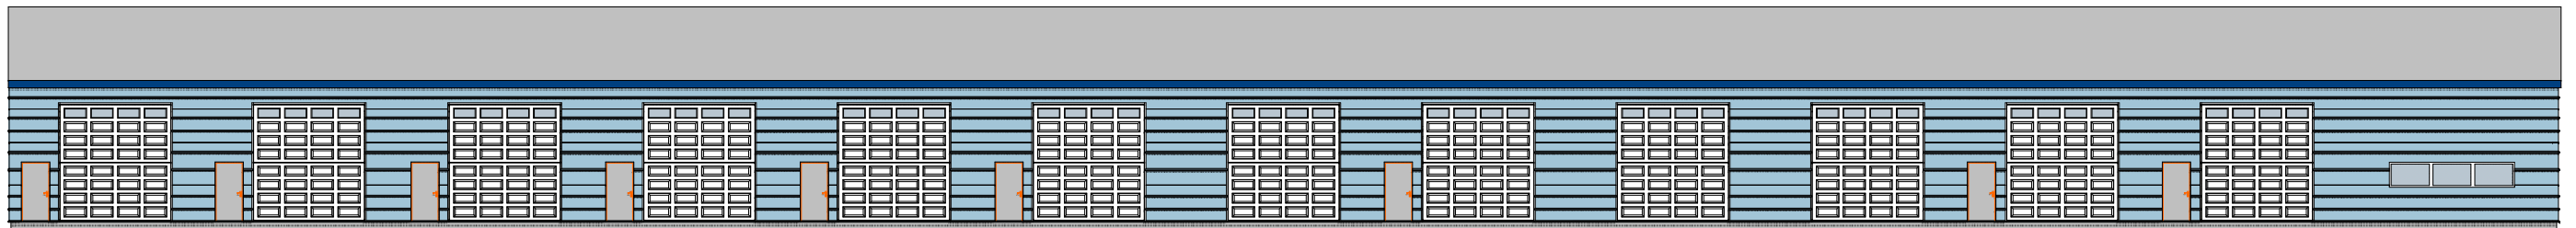

1:250 Fasade Nord

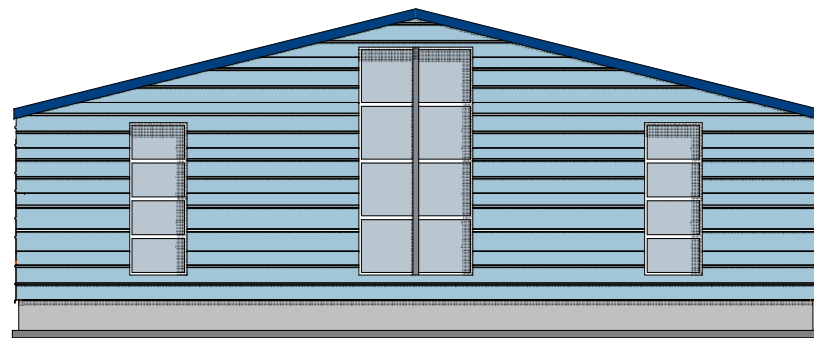

1:200 Fasade Øst

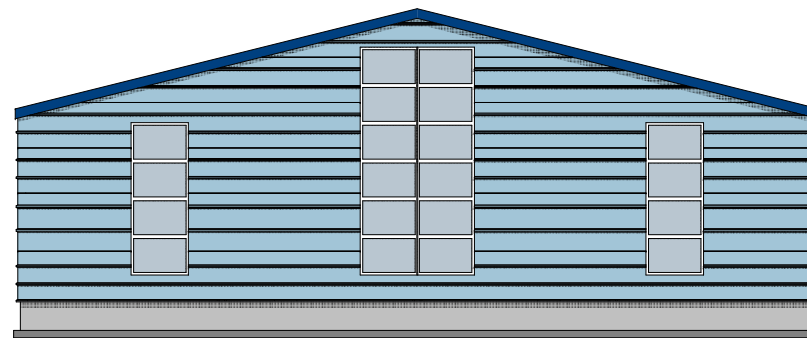

1:200 Fasade Vest

Projekt: Langa vitleysa	Kontroll projekt: Sign.: GF
Tiltakshaver: ? #Adress #Client Postcode #Client City	Gnr./Bnr./Festnr.: ?
Prosjekterende: Prydismenn ehf Steinholt 1 701 Egilsstaðir	
© Alle rettigheter tilhører utførende for prosjektering, kopiering eller bruk av disse tegningene er forbudt uten skriftlig samtykke	Dato: 25.03.2018
Tegning: Útlit, allar hliðar Frumteikningar	Målestokk: 1:250, 1:200
Tegningsnr.: A40-101	Rev.: .